

LA BREBIS ÉGARÉE PRÉSENTE

GRAINE DE CABANE

UN SPECTACLE EN BOITE

Régie générale
Ruben Alves 06 21 14 03 86
alves.ruben751@gmail.com



FICHE TECHNIQUE

PRÉSENTATION GÉNÉRALE

Durée : 50 minutes

Jauge : 250-300 pers.

Équipe : 1 interprète et 1 régisseur

Dimensions idéales :

Ouverture 8m | Profondeur 6,5m | Hauteur 4m

Montage : 5h | Privilégier le montage à J-1

Démontage : 2h

PLATEAU

Pendrillonage à l'italienne

Sol noir ou tapis de danse

Fond noir

Une table

Le décor est constitué d'un mur de cartons de 4mx2m
et d'une malle à musique



Mise à jour : septembre 2024

LUMIÈRE

6 PAR à LED (RGB) | 4 PC 1kw | 3 découpes 1kw
1 machine à fumée DMX

SON

Système diffusion salle et retours
HF type Shure B58 QLX
B98 | AKG 535 | TG D71c | looper | DI | sampler compagnie


VIDÉO

Vidéoprojecteur min 5000 LUMEN
Focale à définir en fonction de l'implantation
Ecran min 4 x 3 m
Ordinateur compagnie


Mise à jour : septembre 2024





PLAN DE SCÈNE 3D

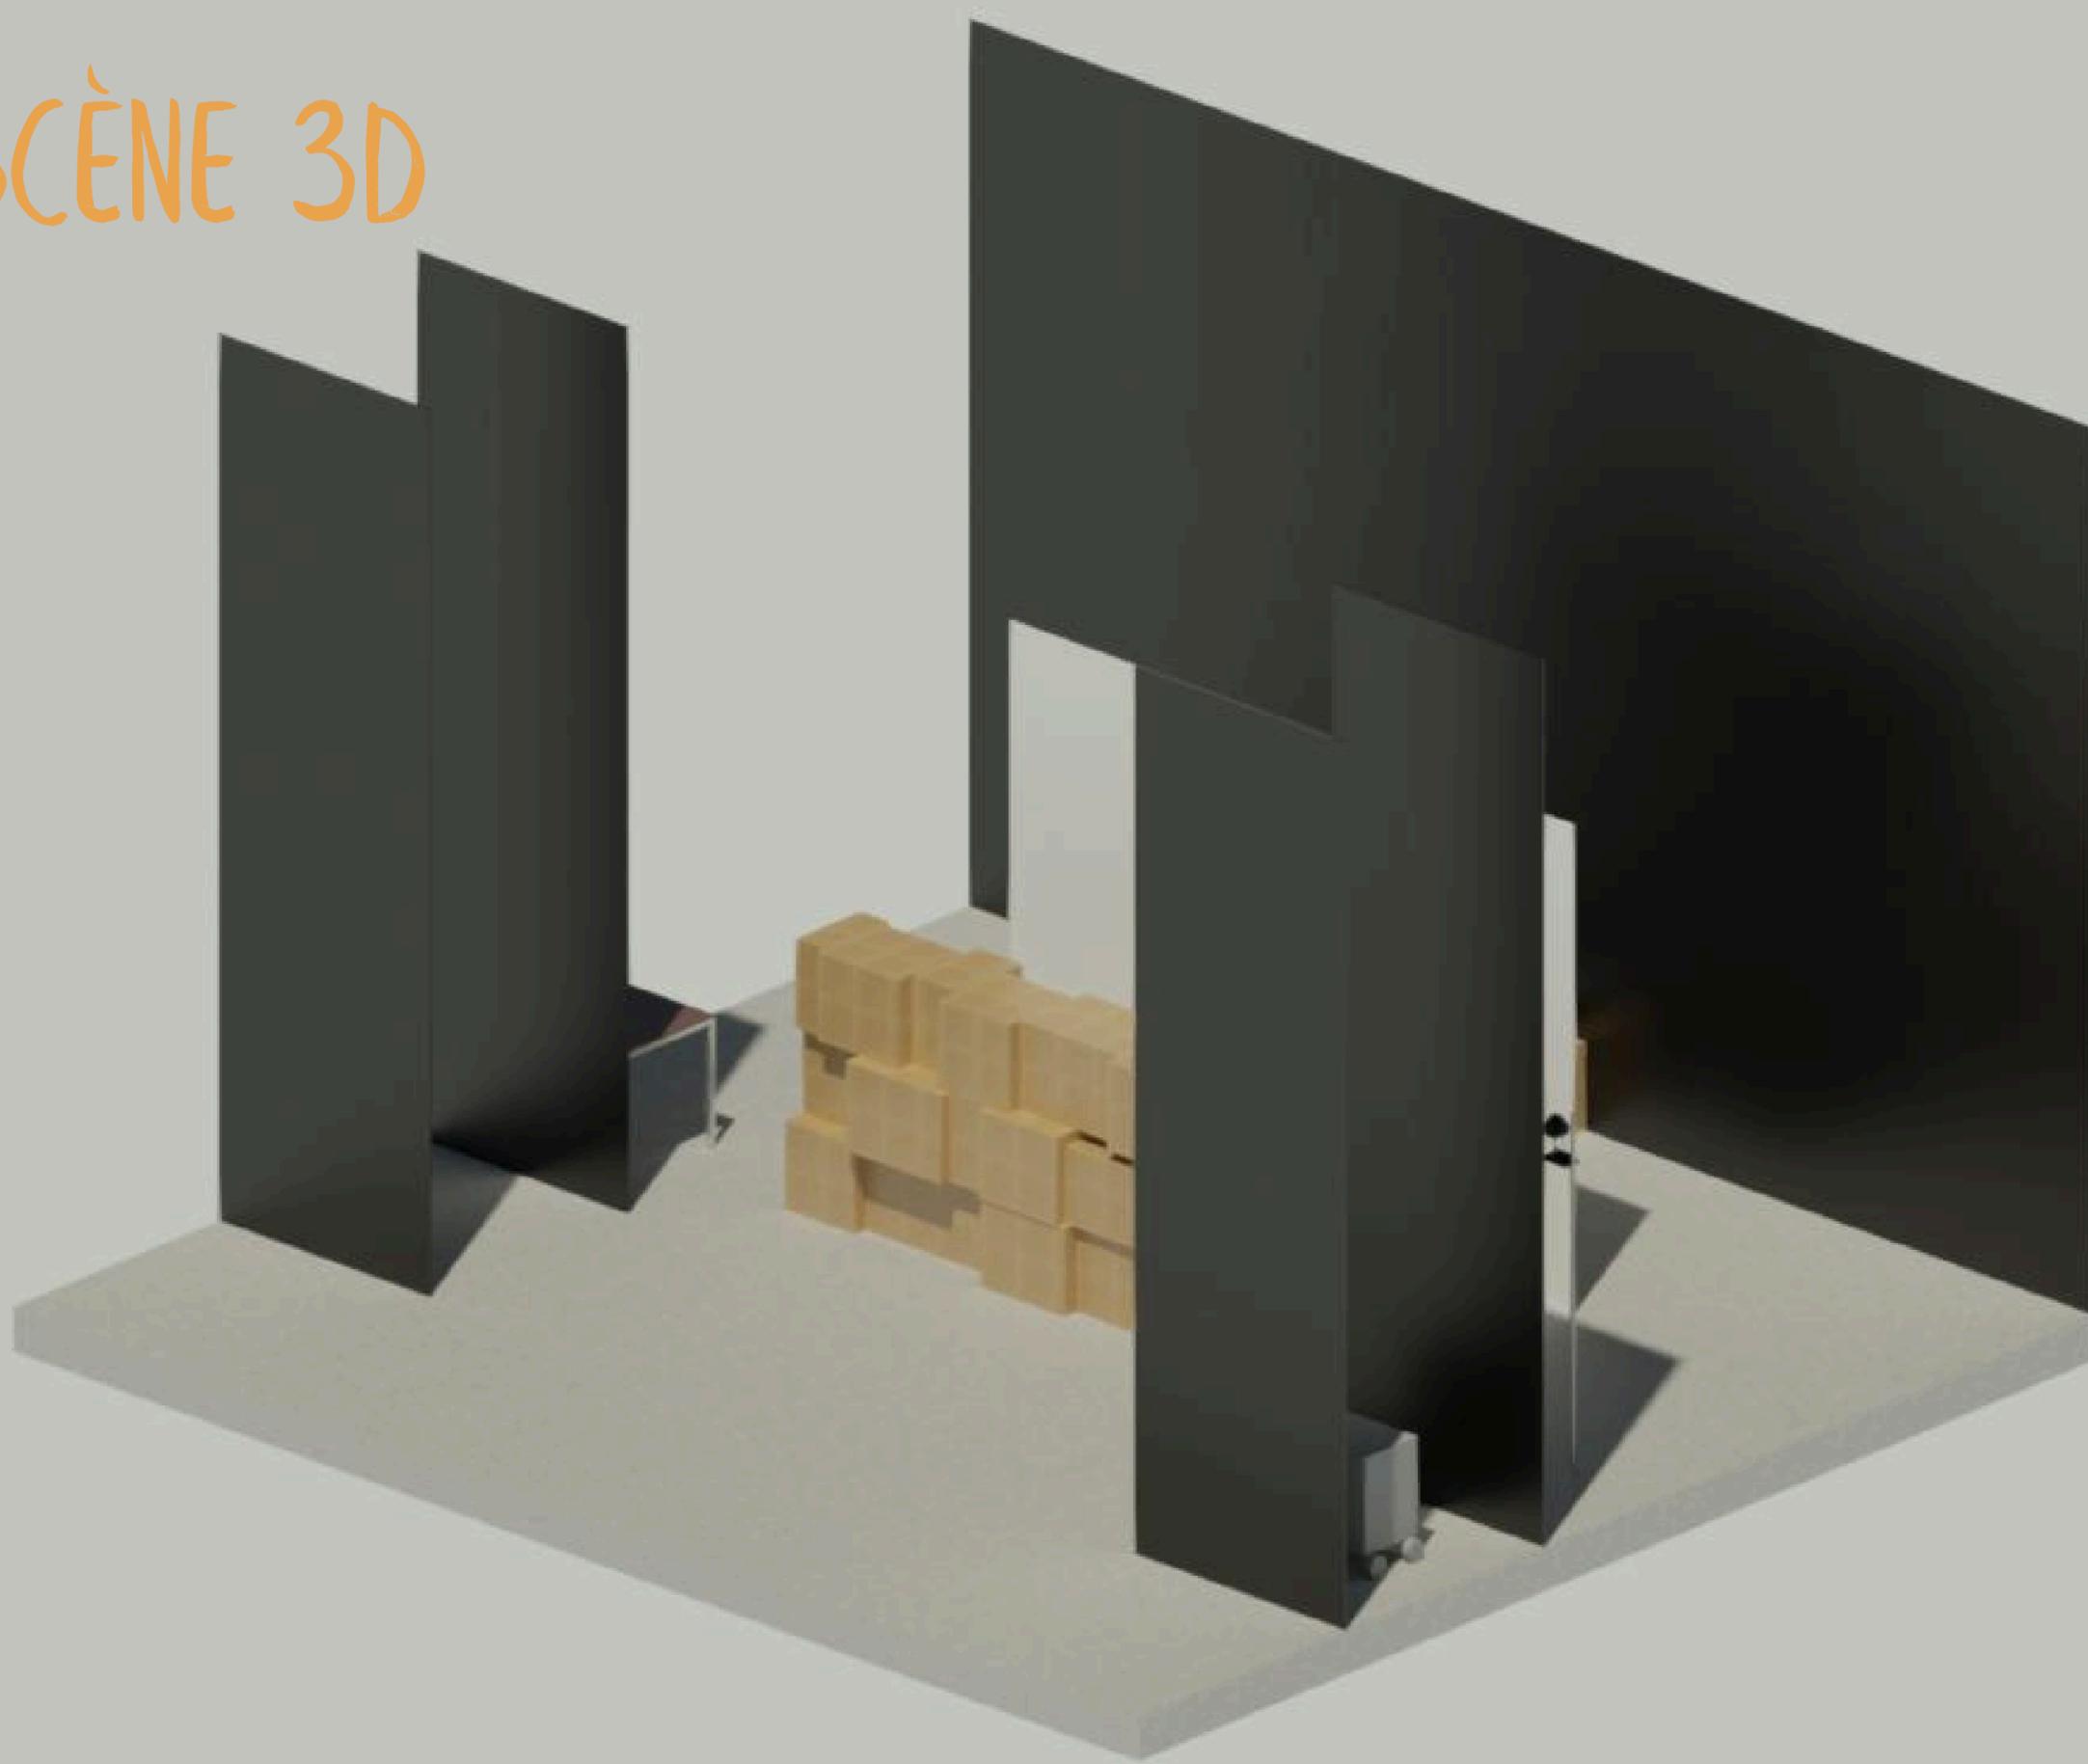

VUE 3D

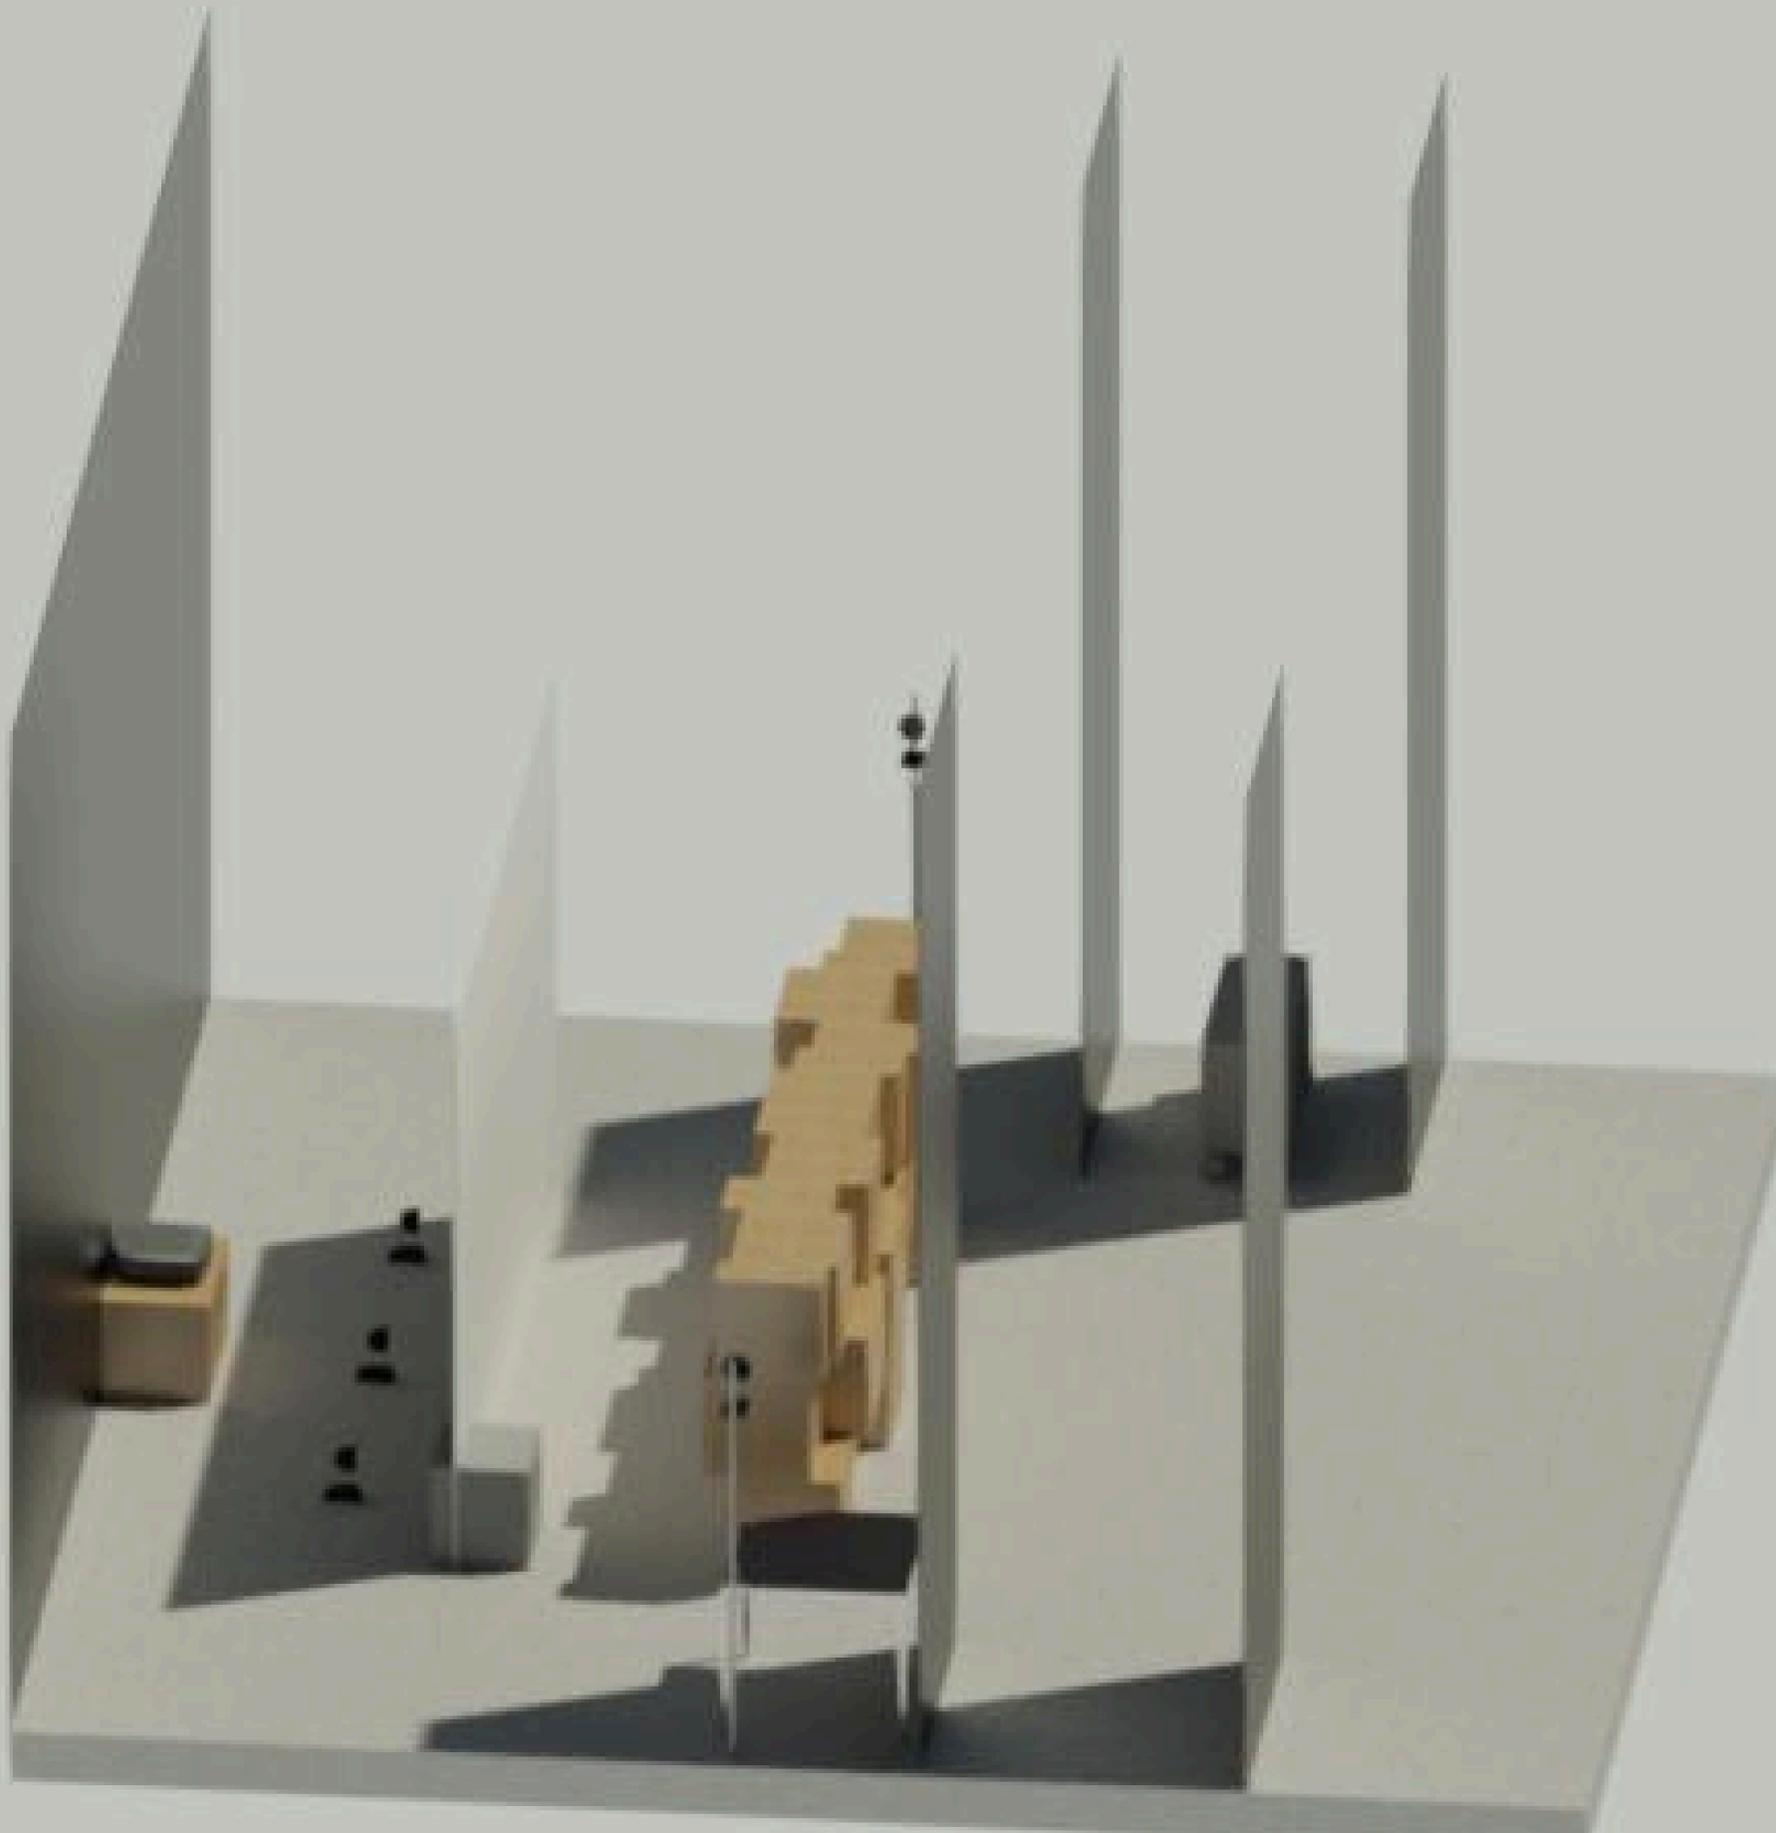

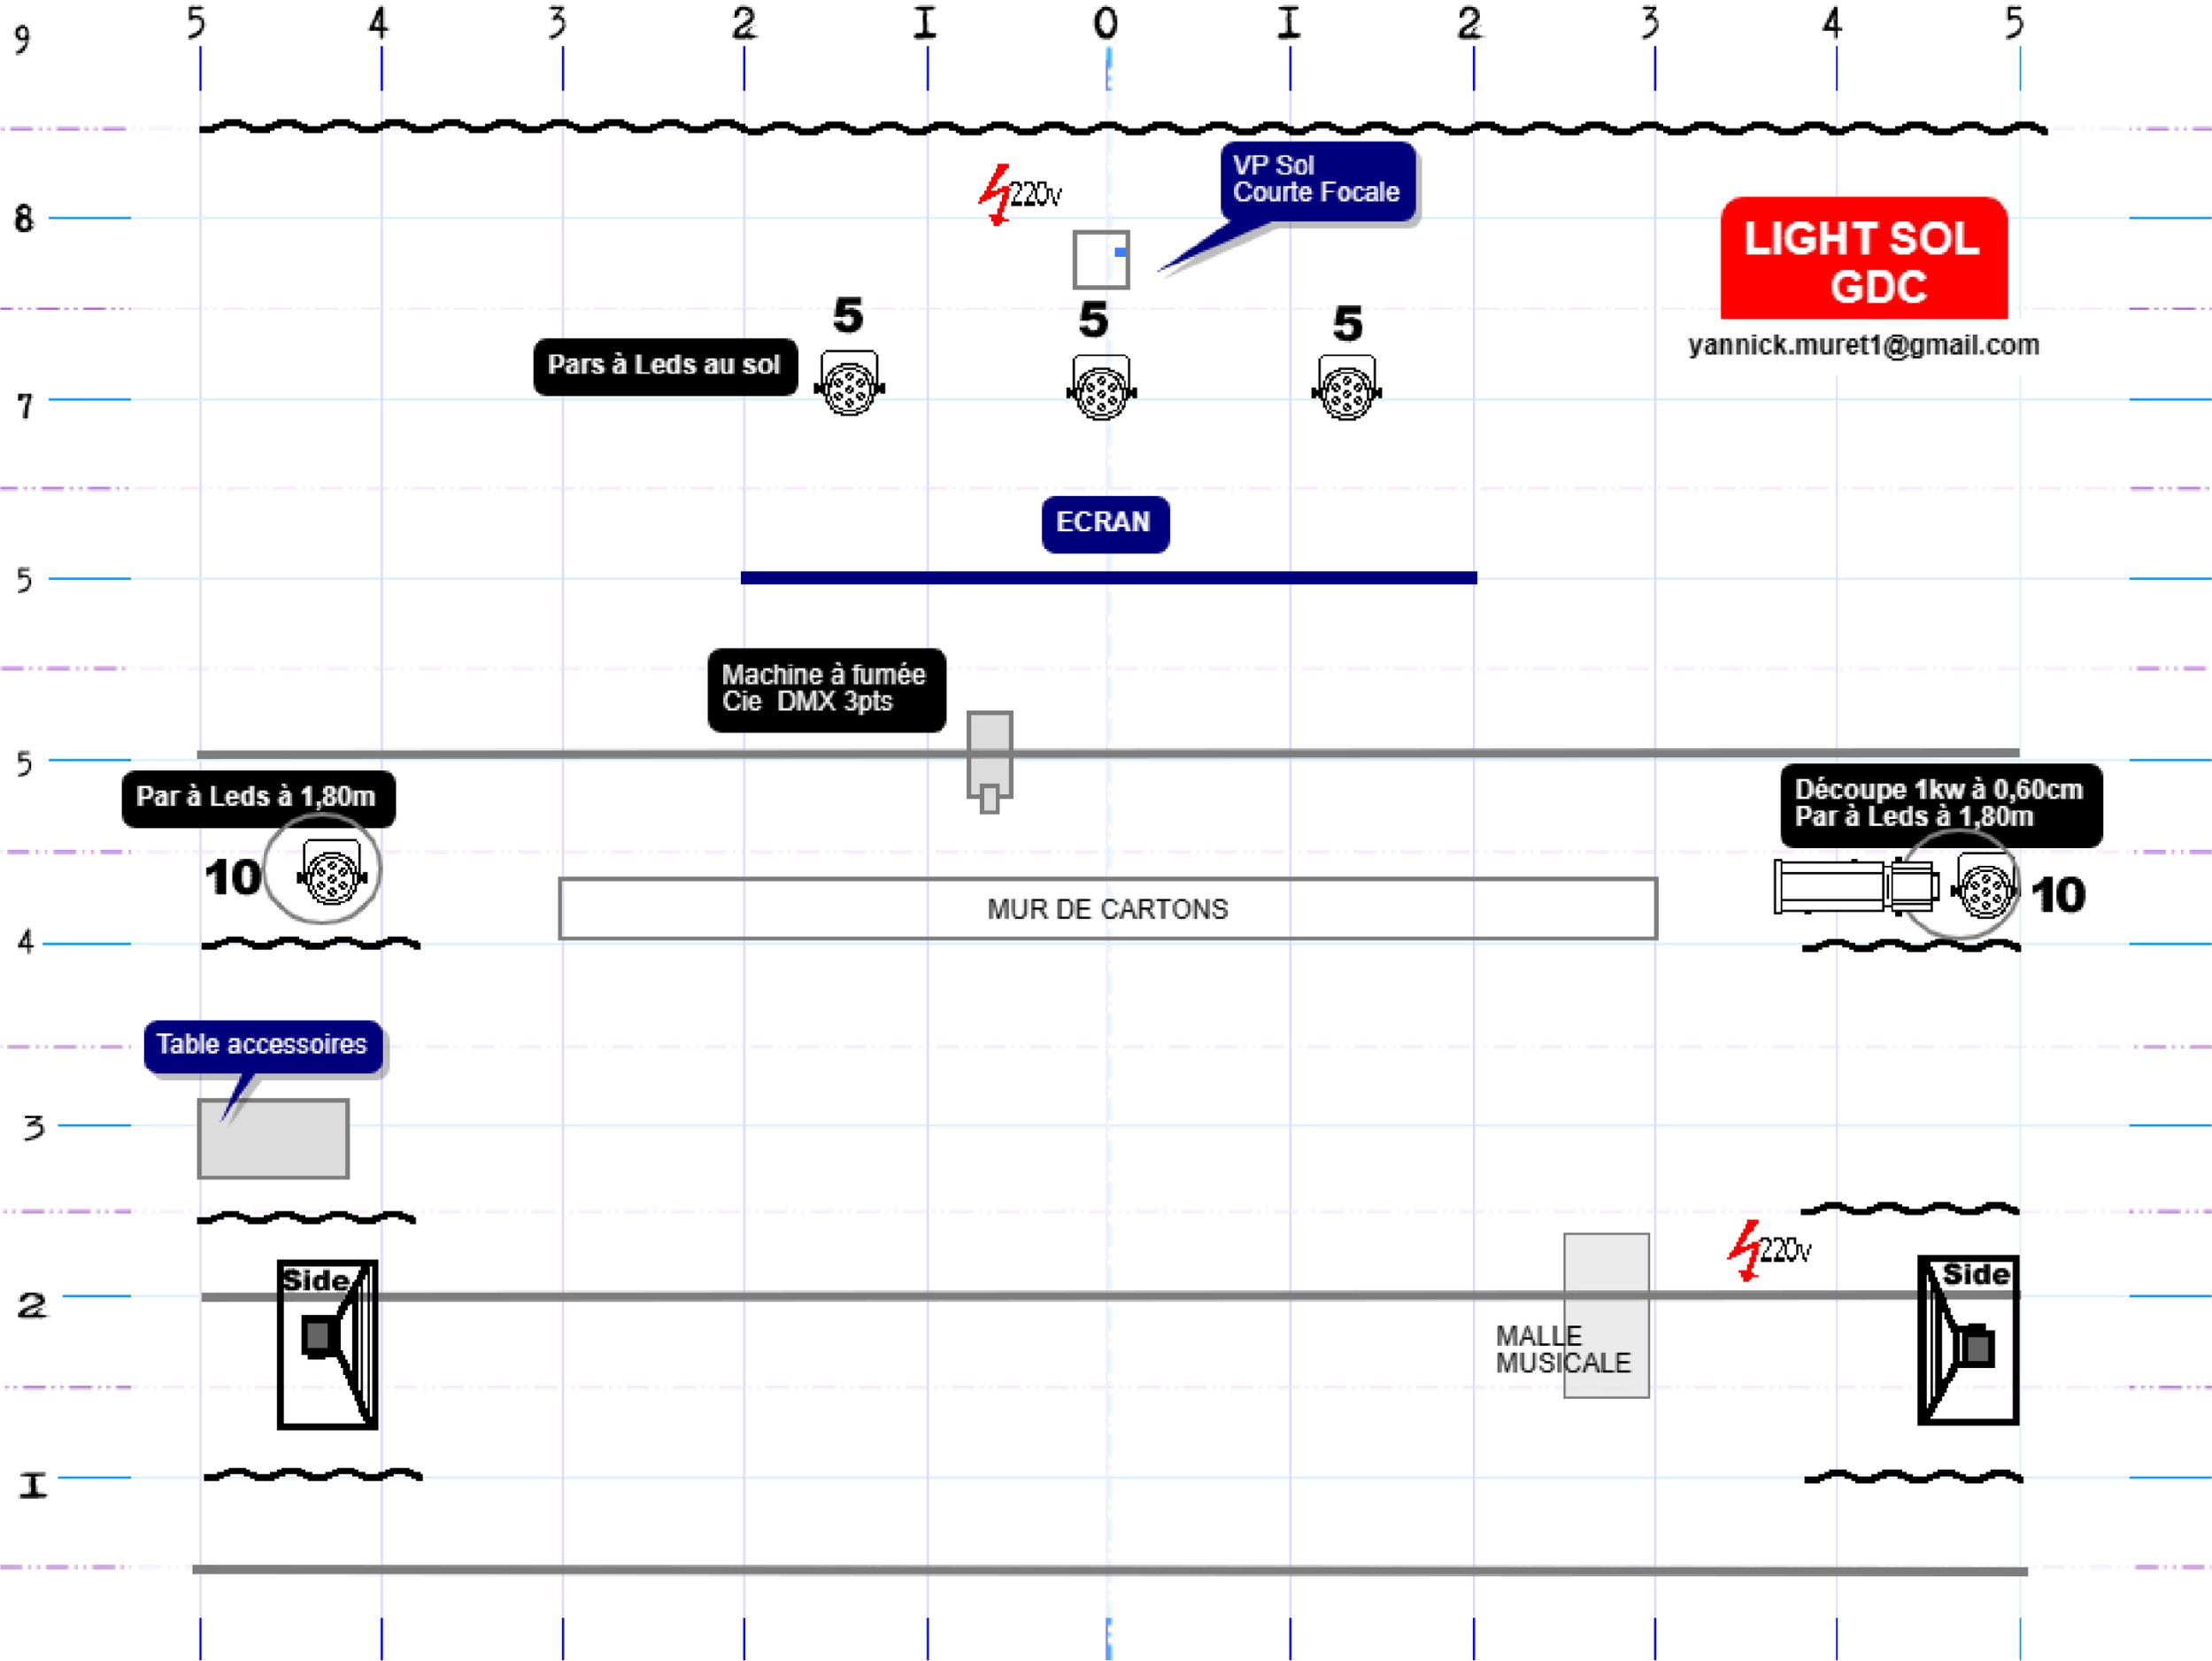

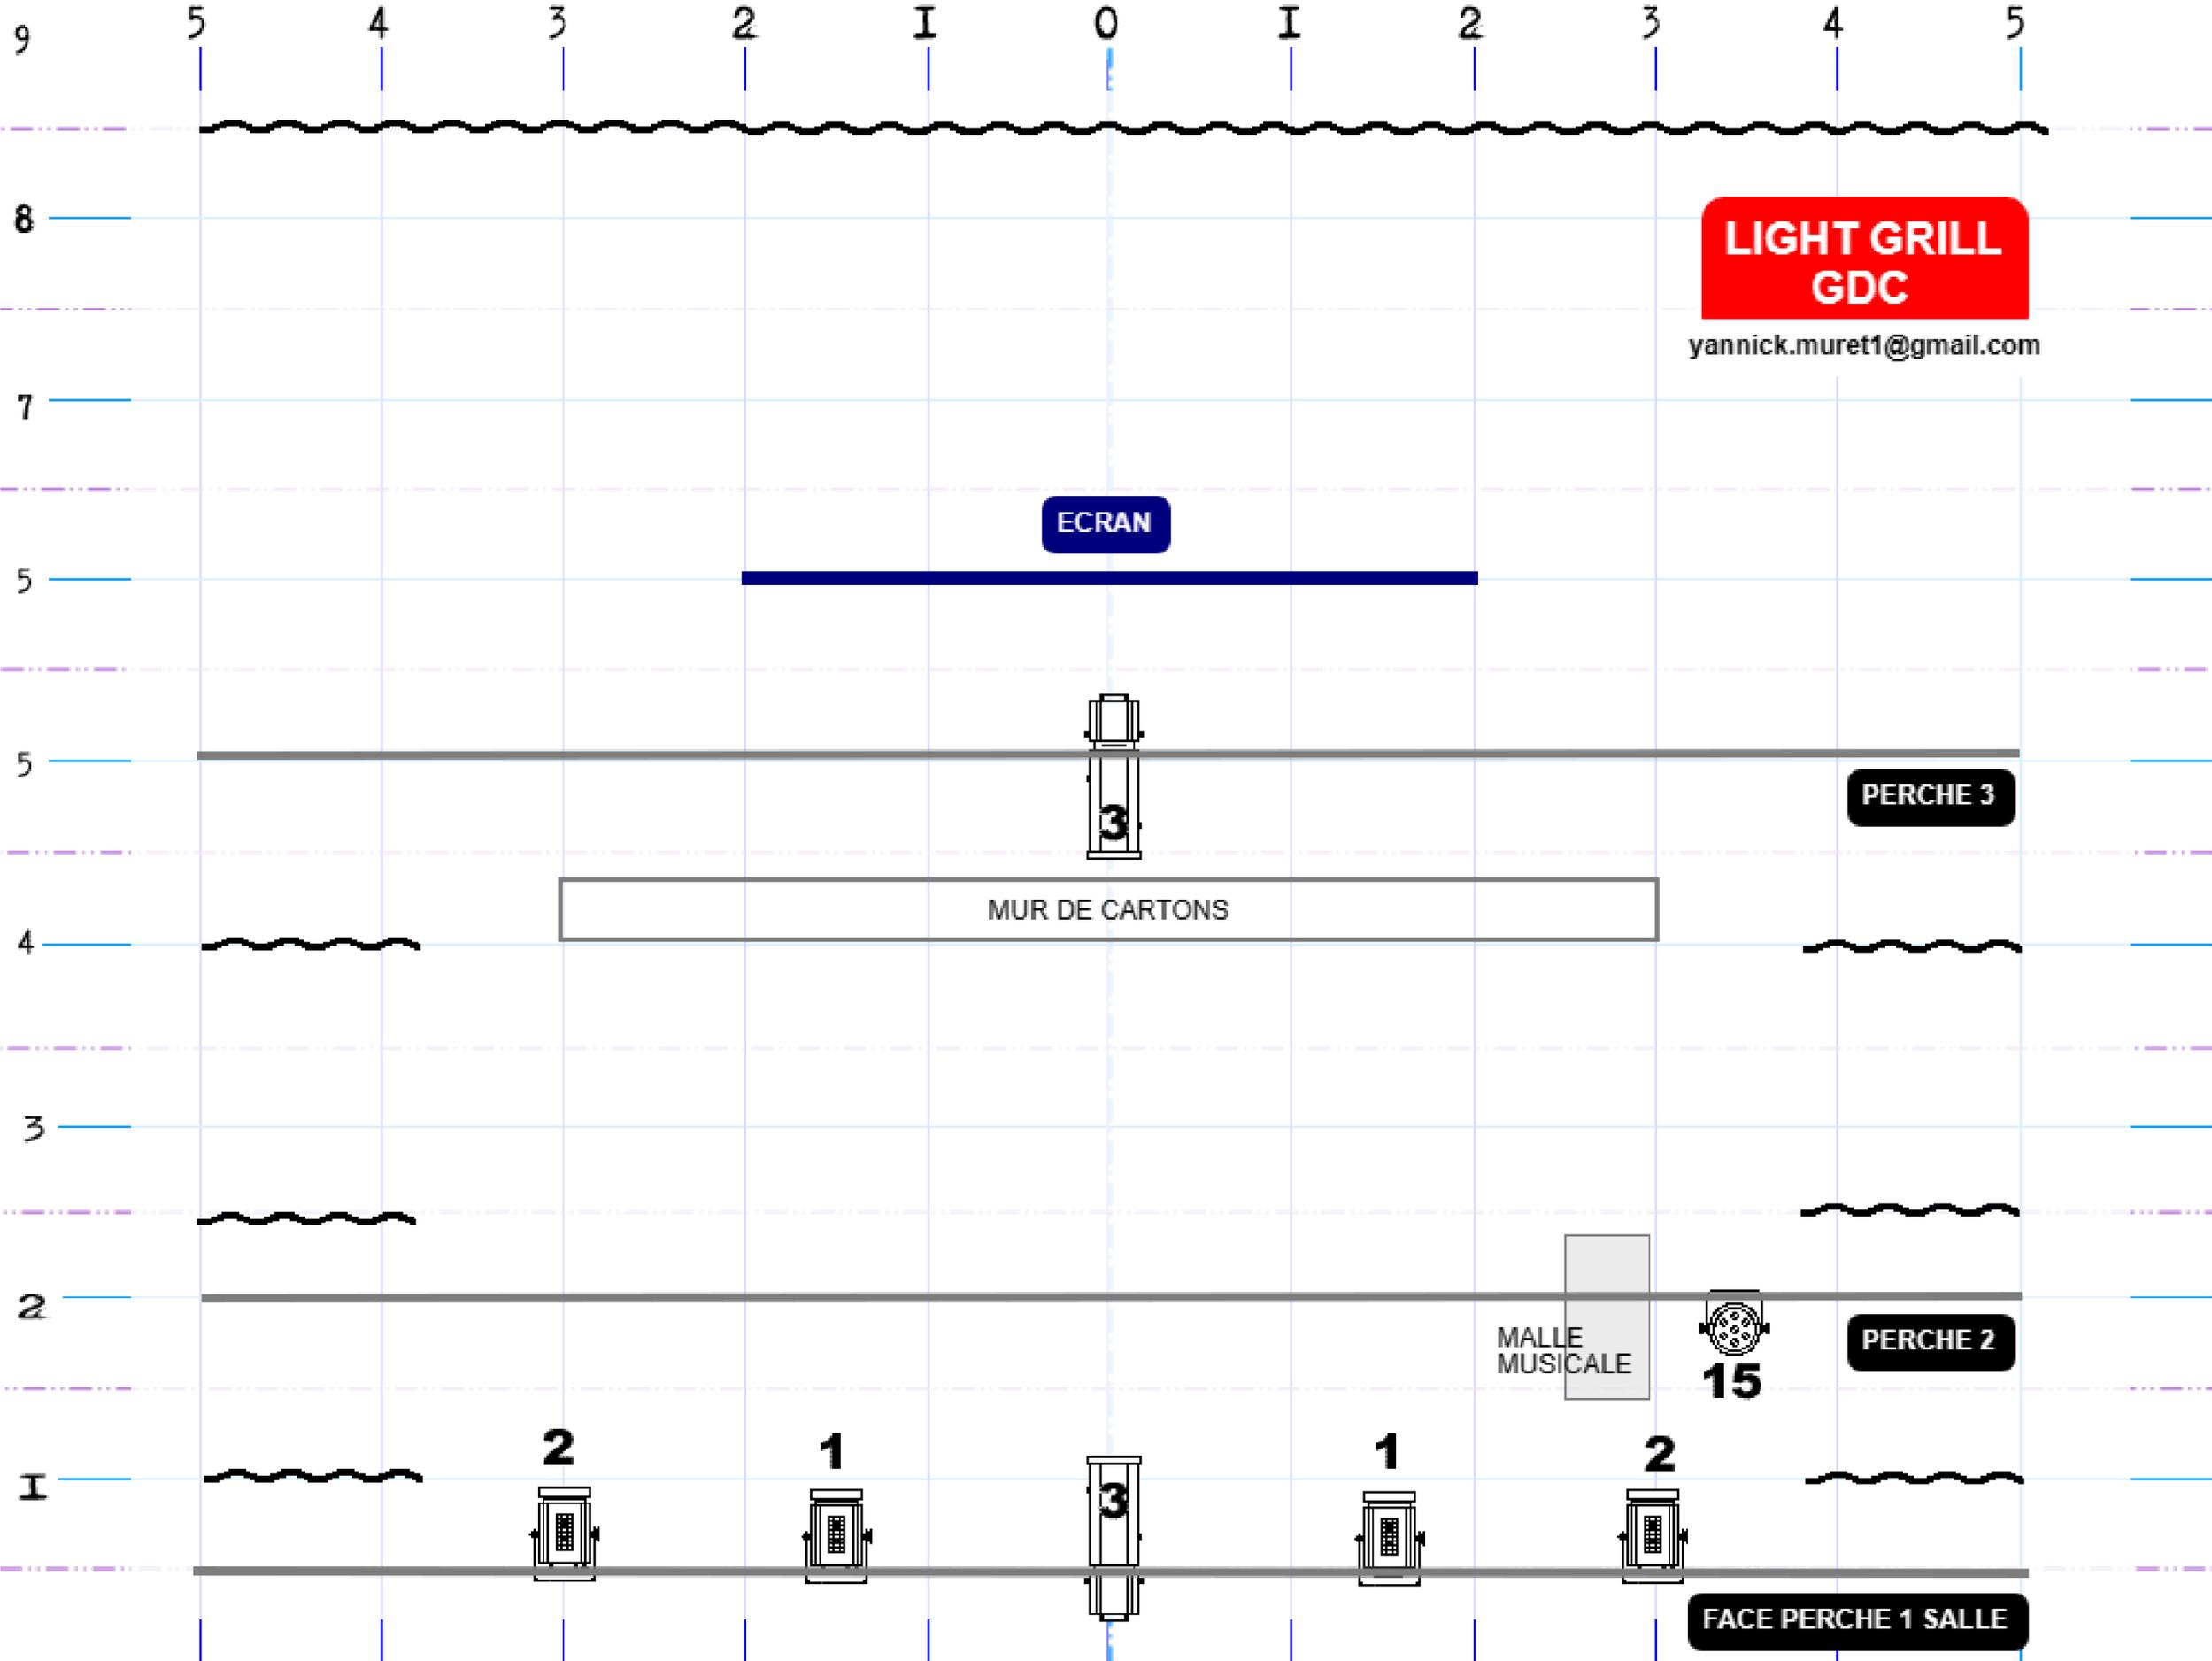

**LIGHT GRILL
GDC**

yannick.muret1@gmail.com

ECRAN

3

PERCHE 3

MUR DE CARTONS

MALLE
MUSICALE

15

PERCHE 2

2


1

3

1

2

FACE PERCHE 1 SALLE

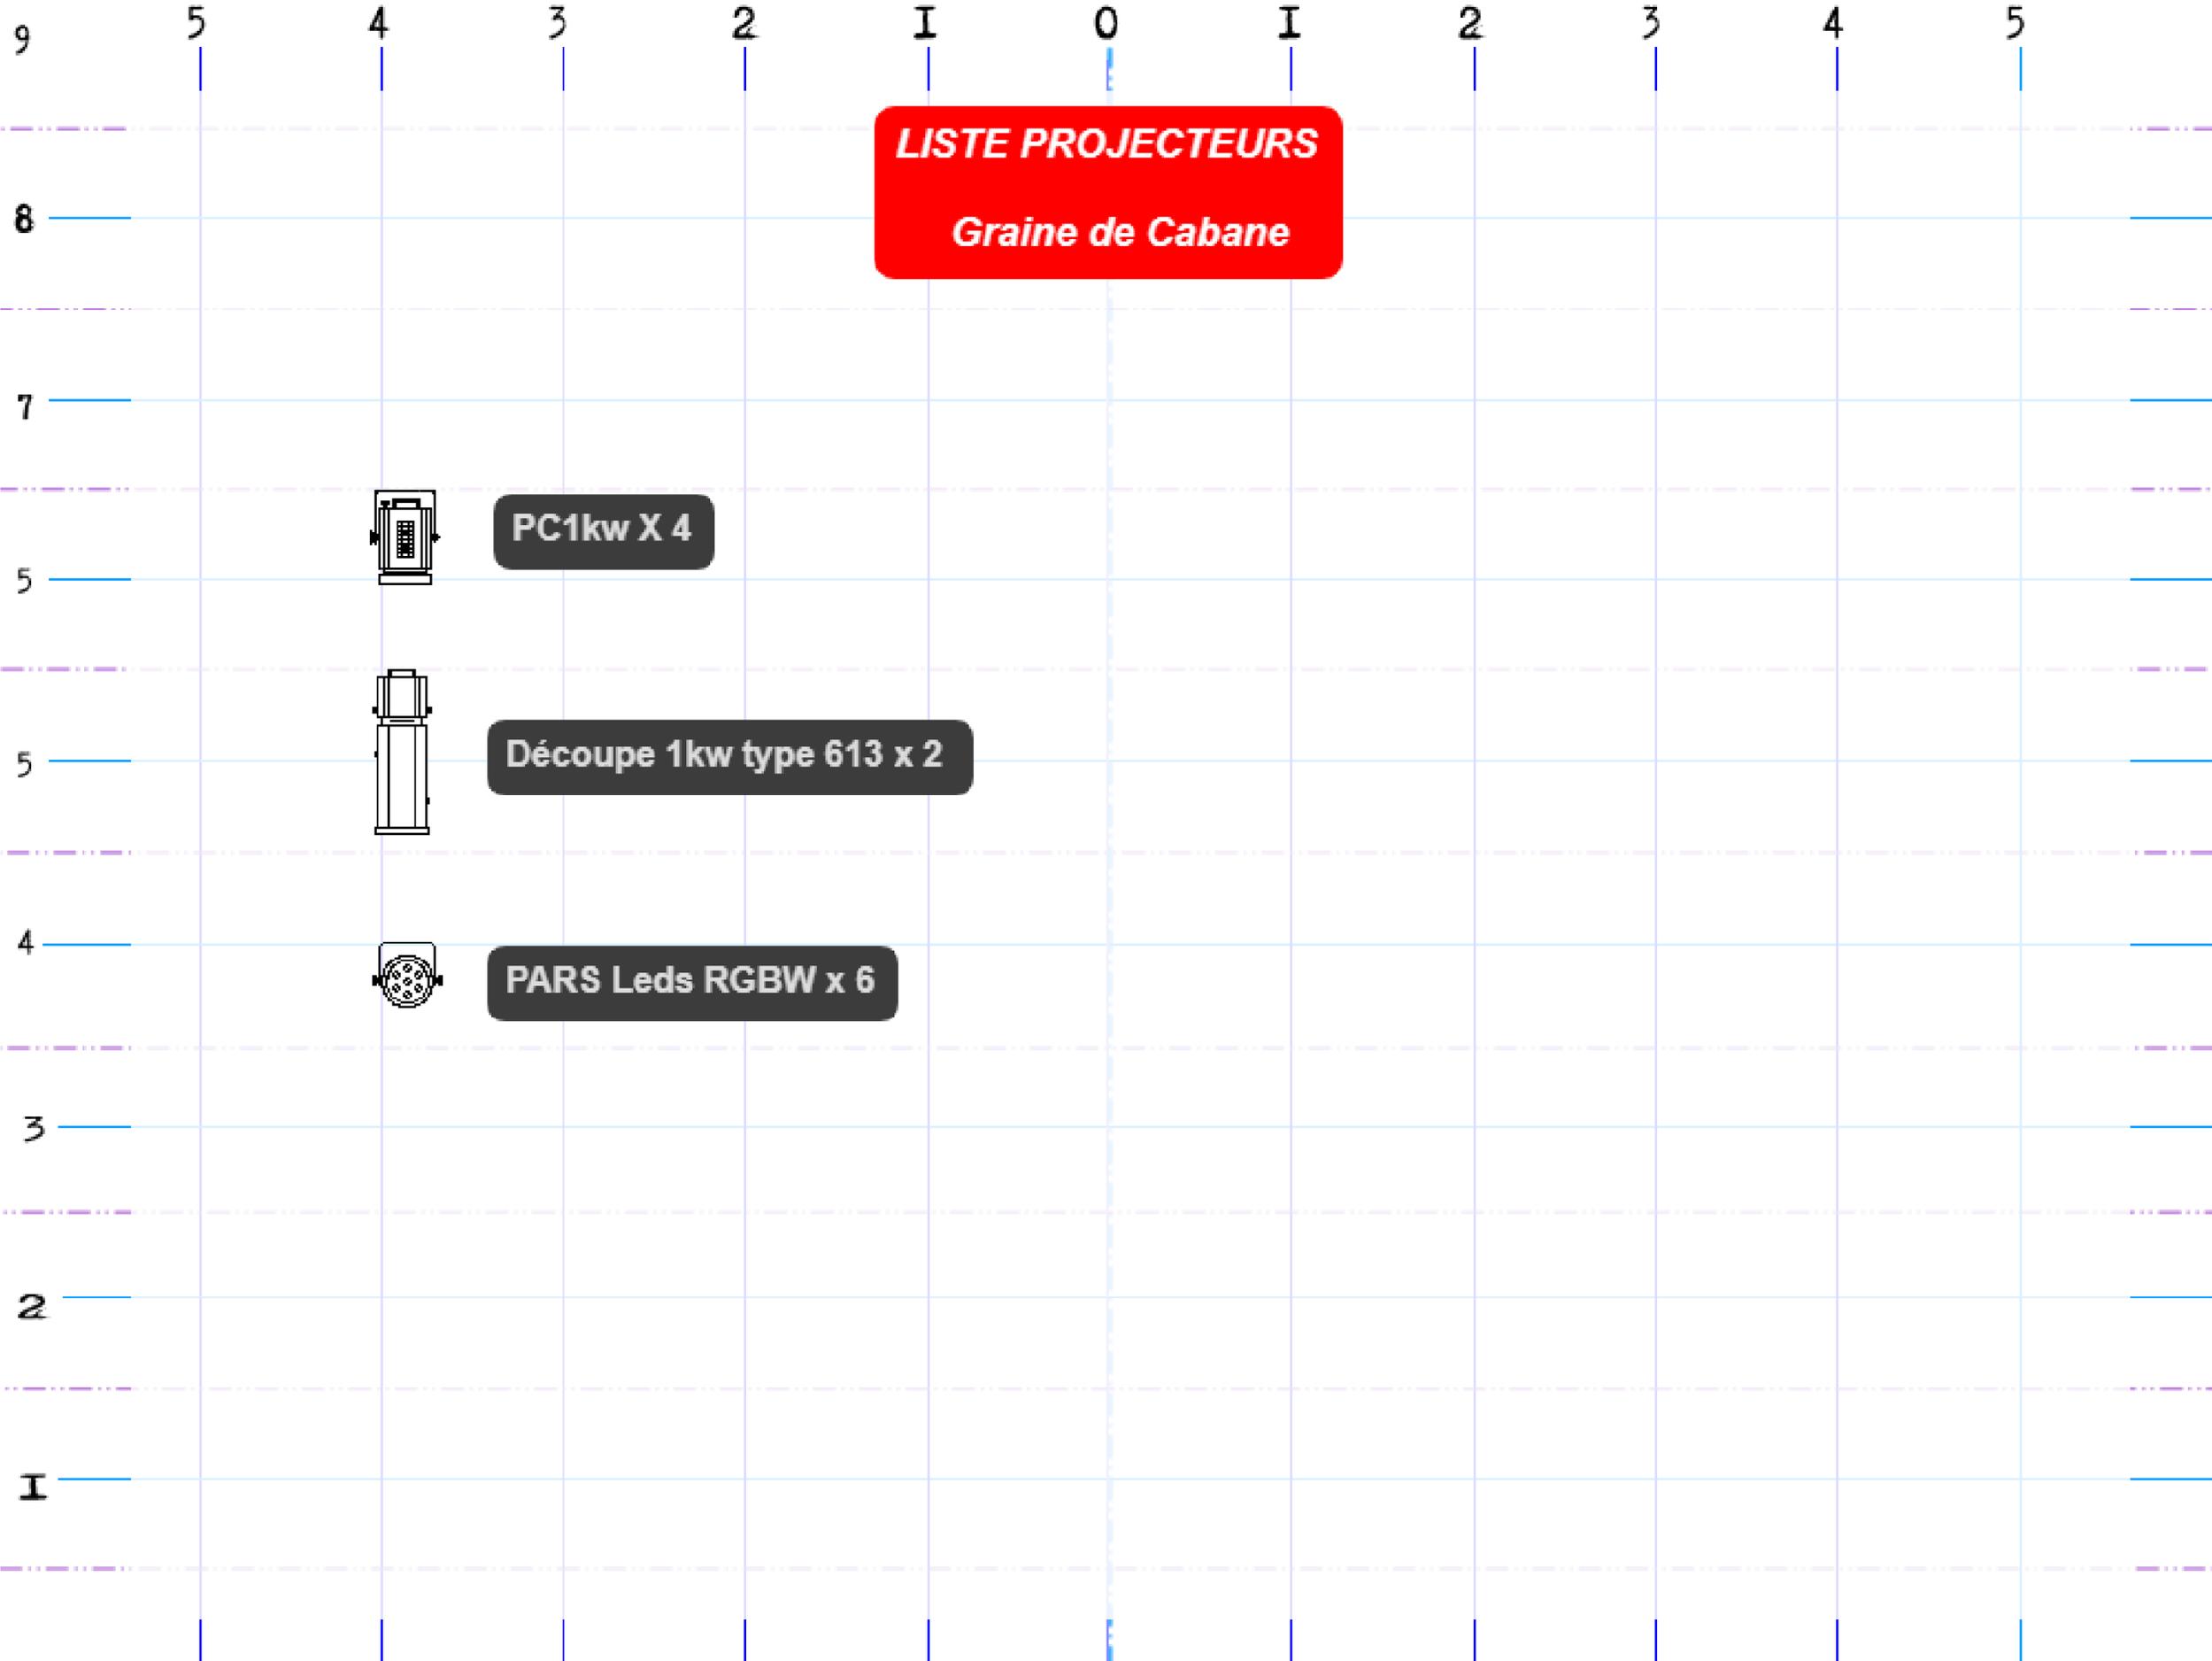

LISTE PROJECTEURS
Graine de Cabane



PC1kw X 4



Découpe 1kw type 613 x 2



PARS Leds RGBW x 6

PATCH LUMIÈRE

N °	PROJECTEUR	ORIENTATION	FILTRE	POSITION
1	2 x PC 1kw	Faces croisées		sur grille
2	1 découpe	Latéral vers jardin		sur pied à 1,60m
3/4	2 x PC 1kw	Faces diagonales		sur grille
5	2 x découpes 1kw	Douche centrale		sur grille
10/11/12	3 x PAR à LED RVB	Cyclo	diffuseur blanc 216	au sol
13/14/15	2 x PAR à LED RVB	Latéraux		sur pied à 2m
16/17	machine à fumée			au sol
19/20/21	1 PAR à LED RVB	Douche à cour		sur grille

Régie générale

Ruben Alves 06 21 14 03 86

alves.ruben751@gmail.com

PLAN SON

SON

La compagnie fournit :

- 1 AKG 535
- 1 B98
- 1 Beyer TG D71c
- 1 DI BSS
- 2 GPP type K&M

A fournir :

- 1 stagebox numérique A&H
- 1 console son type CL/QL ou Avantis/SQ
- FOH avec Subs
- 2 wedges en side
- 1 câble RJ 45 CAT 5e 40m à définir
- 1 Béta 58 avec système HF QLX minimum


VIDEO

A fournir :


- 1VP puissance et focale à définir suivant implantation
- 1 liaison régie VP type HD base T ou RJ45 et extenders HDMI

La compagnie peut fournir :

- 1 écran 4mx3m sur demande

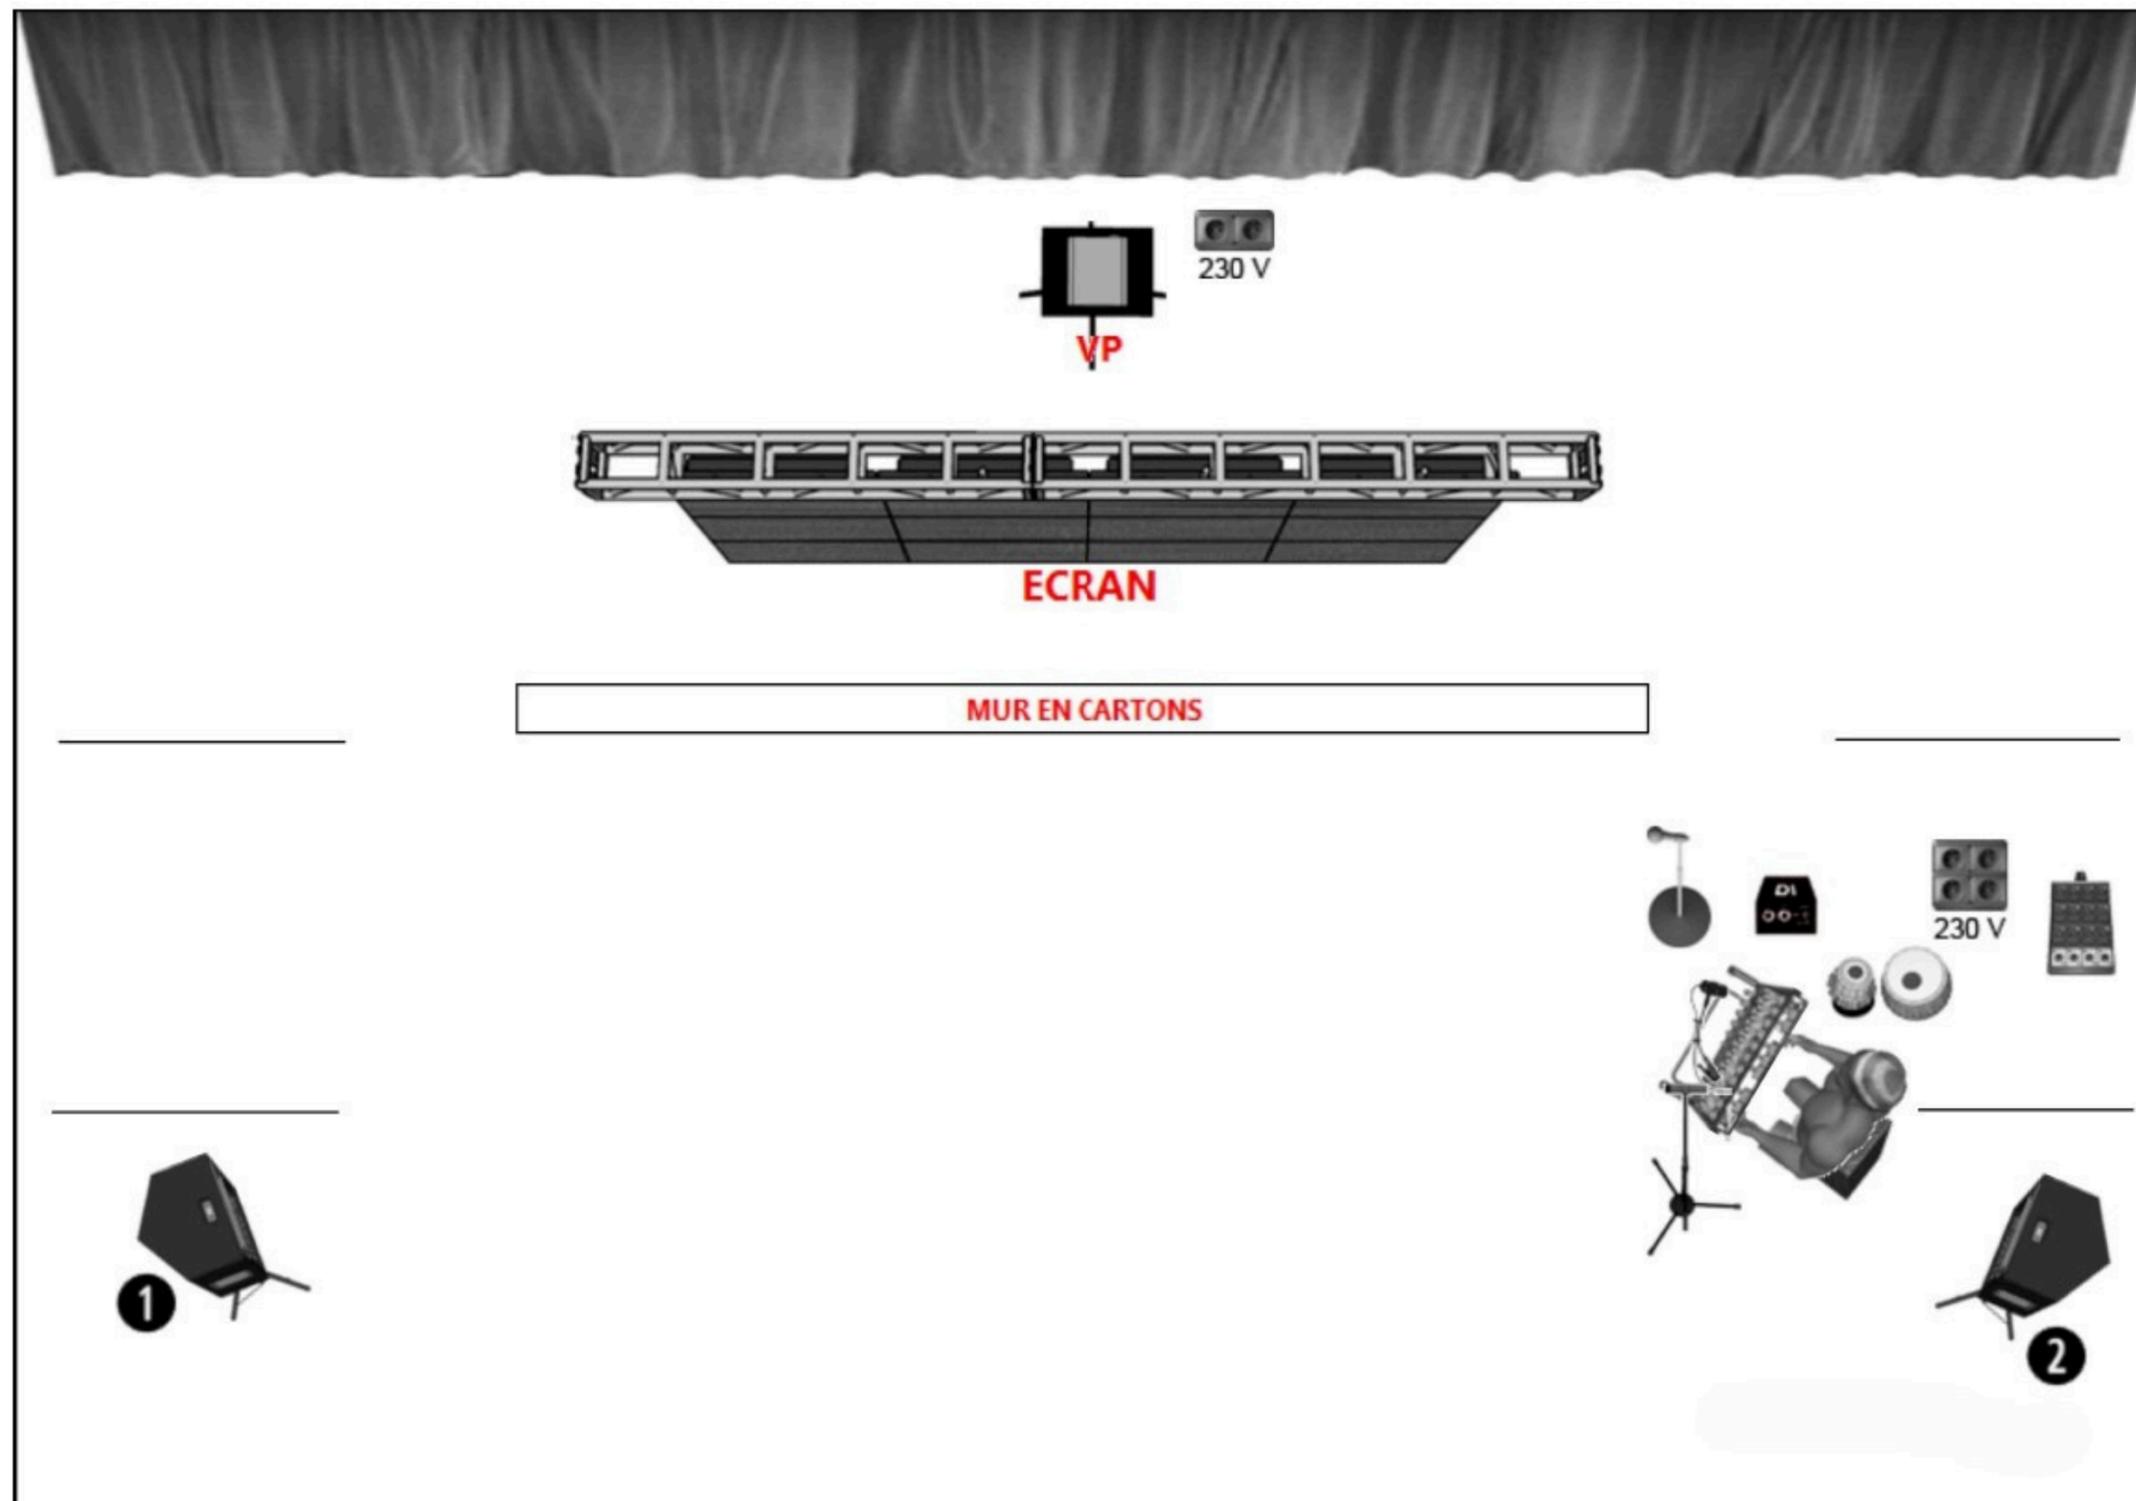

PATCH SON

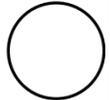N °	INSTRUMENT	MICRO	INSERT	AUTRES
1	LOOPER L	DI		alim. élec.
2	LOOPER D	DI		Grand pied
3	VOIX	BETA HF ou équivalent	RV + COMP	Grand pied
4	BALAFON	TG D71c fourni XLR	RV + COMP	
5	PERCU POUBELLE	B98 fourni XLR	RV + COMP	
6	SAMPLER AKAI L régie	DI	COMP	alim. élec.
7	SAMPLER AKAI R régie	DI	COMP	alim. élec.
8	PC L régie	DI		alim. élec.
9	PC R régie 	DI		alim. élec.

Régie générale

Ruben Alves 06 21 14 03 86
alves.ruben751@gmail.com